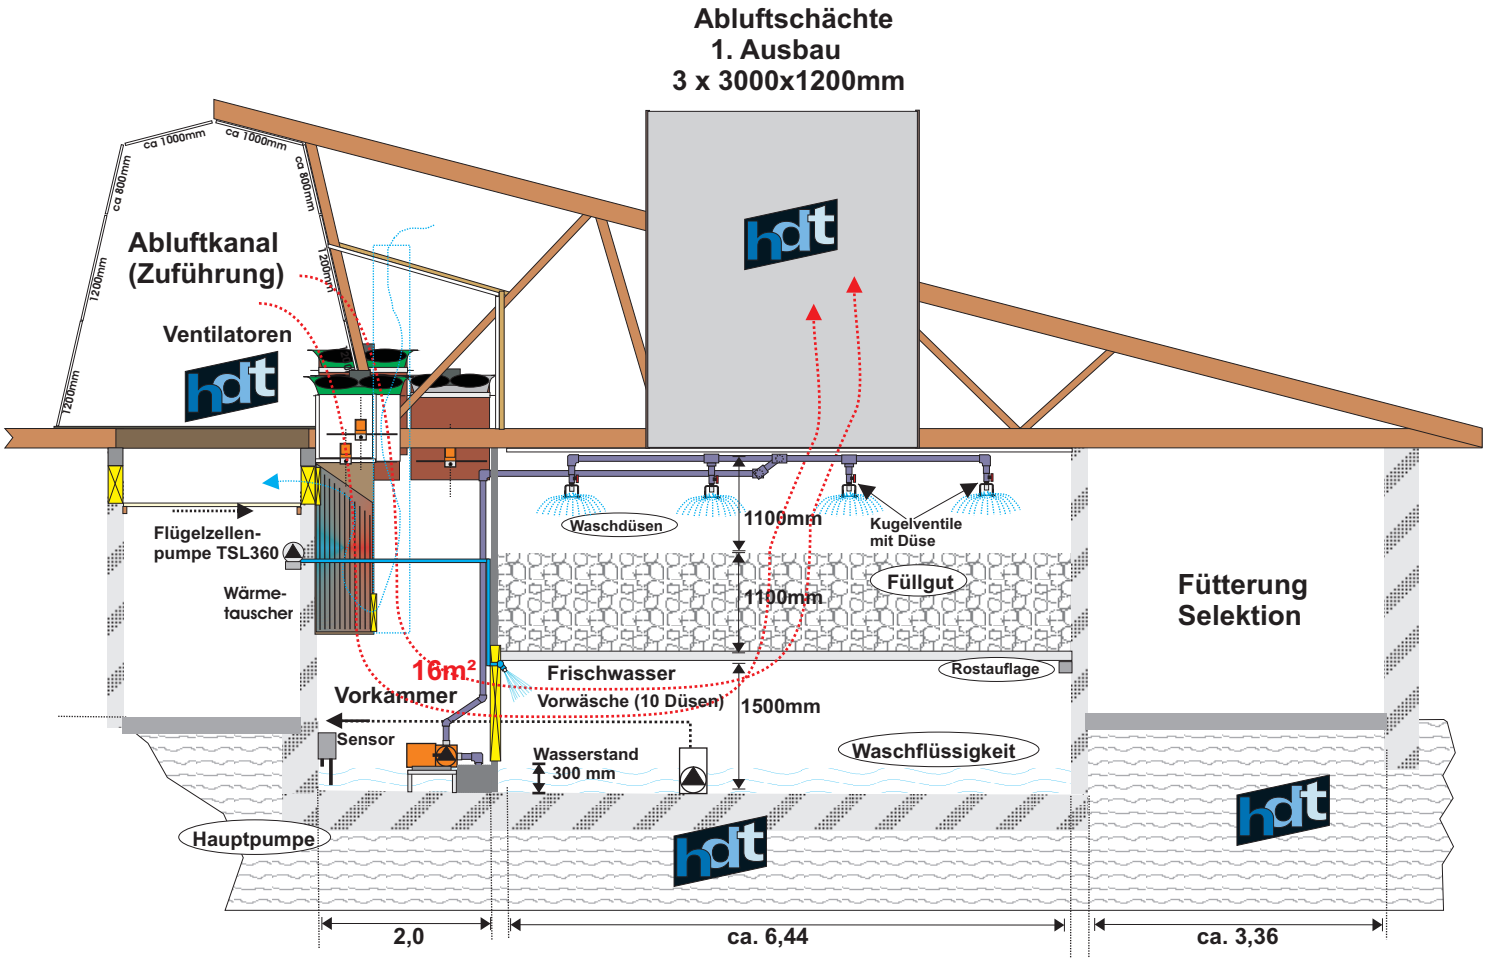
Abluftschächte
1. Ausbau
3 x 3000x1200mm
ca 1000mm
ca 1000mm
ca 800mm
ca 800mm
1200mm
1200mm
1200mm
Abluftkanal
(Zuführung)
Ventilatoren
Flügelzellen-
pumpe TSL360
Wärme-
tauscher
Waschdüsen
1100mm
Kugelventile
mit Düse
Füllgut
1100mm
Fütterung
Selektion
16m²
Frischwasser
Vorkammer
Vorwäsche (10 Düsen)
1500mm
Rostauflage
Sensor
Wasserstand
300 mm
Waschflüssigkeit
Hauptpumpe
2,0
ca. 6,44
ca. 3,36

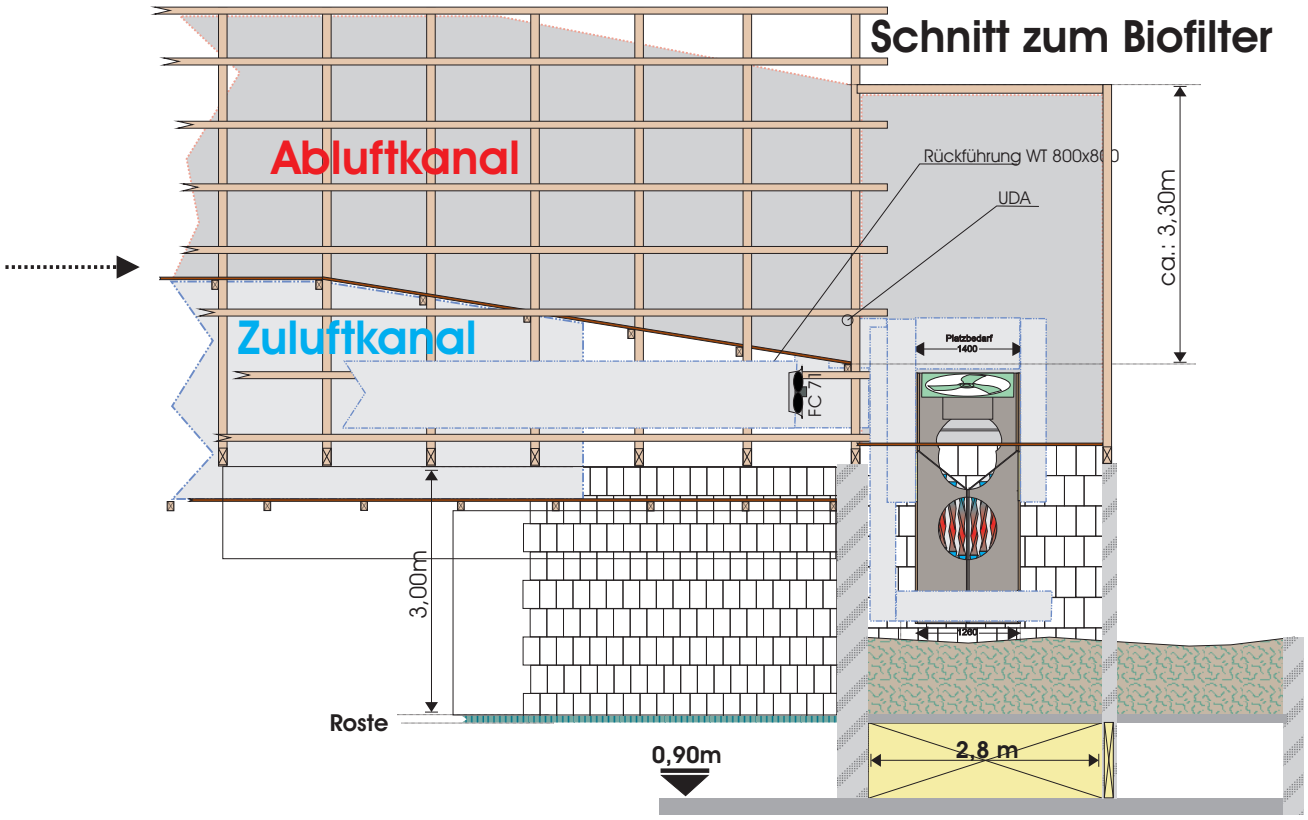
Schnitt zum Biofilter
Abluftkanal
Zuluftkanal
Rückführung WT 800x8
UDA
ca.: 3,30m
Platzbedarf
1400
FC 71
3,00m
Roste
0,90m
2,8 m