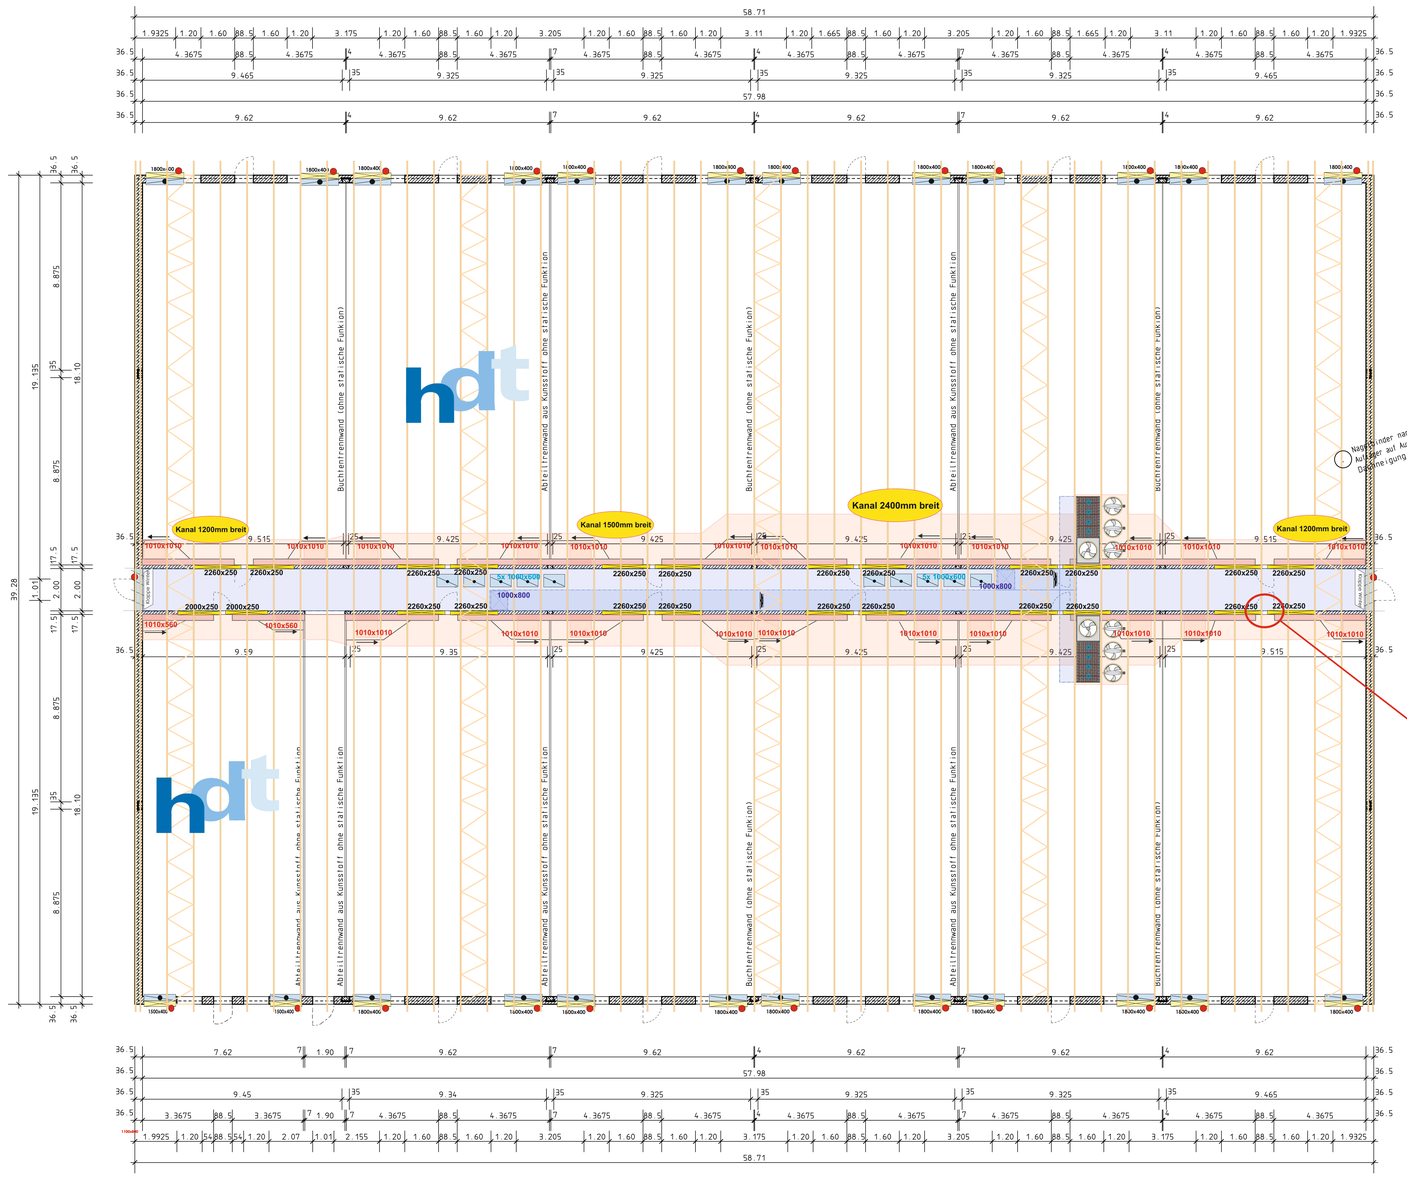

Beispiel anhand eines Abteils mit Lochplattenanteil von 4,80m in der Breite

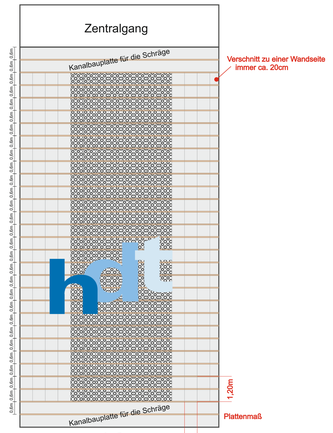

LEGENDE

+0.00 m = OK FFB Erdgeschoß

FFB	Fertigfußboden
RFB	Rohfußboden
DD	Deckendurchbruch
FD	Fußbodendurchbruch
WD	Wanddurchbruch
WS	Wandschlitz
BR	Brüstungshöhe, Angabe von OK-Roh bis OK-Roh ! (von OK FFB bis OK F-Brüstung)
Tür	Angabe der Türhöhen im Grundriss von OK-Roh ! (von OK FFB)

OK FFB
OK RFB

- Beton C15/20 (unbewehrt)
- Beton C25/30 (Expositionsklassen XC3, XF1, XA1 (bewehrt)
- Stb-Fertigteilstürze FS
- Mauerwerk : Wienerberger Agrarziegel — Balkenauflager, wenn nicht anders angegeben (+25cm
- Mauerwerk : Wienerberger Agrarziegel (nicht tragend) — Balkenauflager, wenn nicht anders angegeben (+25cm
  - KS - 12 - 1.8/ II
  - KS - 12 - 1.8/ II (nicht tragend)
  - g =< 150kg/m^2 (z.B. QP 2 - 0.5 - PI (nicht tragend)
- Alle nichttragenden Wände sind erst nach Fertigstellung der Decke unterzumauern !
- belastetes Mauerwerk auf der Decke
- Nadelholz S10 (NH II)

Alle Maße sind vor der Ausführung verantwortlich zu prüfen !

ÄNDERUNGEN

INDEX	DATUM	
.	.	.
.	.	.

BAUHERR :

BAUVORHABEN : Neubau eines Schweinemaststalles
4[redacted]

BAUTEIL : Schalplan Erdgeschoss
.

Datum :	Maßstab :	Auftragsnummer :	Plan-Nr. :
27.02.2012	1 : 25/100	1201	S-02

Kamine und Wärmetauscher werden
in zwei Blöcke mit Verstrebungs-Rahmen
zusammengefasst und abgespannt !

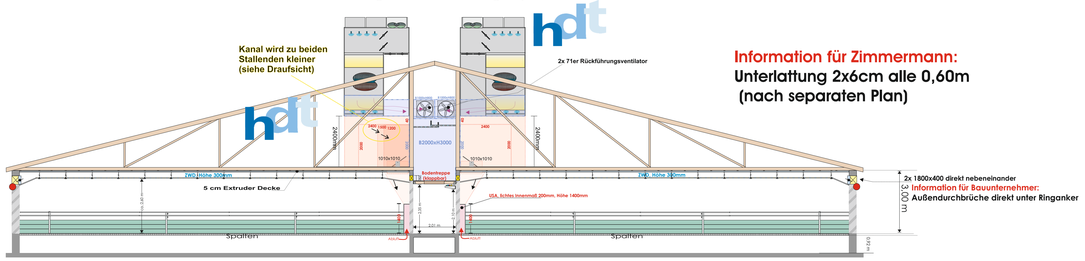

Information für Zimmermann:
Unterlattung 2x6cm alle 0,60m
(nach separaten Plan)

2x 1800x400 direkt nebeneinander
Information für Bauunternehmer:
Außendurchbrüche direkt unter Ringanker

Geändert: Zuluftöffnungen 21.05.´12
Änderungen vorab mit M. Pranikus besprochen !

Geändert: Zuluftöffnungen Maße geändert, Außenklappen versetzt, Wärmetauscher versetzt ! 30.05.´12
Änderungen mit Bauunternehmer und Zimmermann vor Ort besprochen !

Alle Maße sind am Bau zu prüfen!

Bauwerk: **Unterdrucklüftung Maststalll**

Zeichnungs-Nr.: 2012/02

Darstellung: **Schnitt und Draufsicht**

Datum: 21.05.12
geändert:
geändert:

Maßstab: 1:100

Anlagenbau GmbH + Co. KG
Stallklima - Elektro
49356 Diepholz
Groweg 15
Tel.05441 99290
Fax 05441 992929

Bauort: H[redacted] 4[redacted]m

Bauherr: [redacted]

Verfasser: ddt

Bauliche Aussparungen:

- Dachaussparung
- Wandaussparung
- Außenklappe (Sommer)
- Wanddurchbruch mit Zuluftreinweiser
- automatischer Mischluftrahmen (Sommer/Herbst)
- Unterspalten-aussparungen (im Spalten)

Legende:

- Brennwertkessel
- Außenklappe (Sommer)
- Konvektor
- Durchbruch Ø2mm (Decke)
- vorhanden Zuluftkanäle
- Zonenheizung
- Zuluftkanal
- Abluftkanal
- Rückführungs-kanal vom WT
- Wanddurchbruch mit Zuluftreinweiser
- automatischer Mischluftrahmen (Sommer/Herbst)
- Abluftklappe
- Winterklappe
- Heizrohr
- Unterspalten-aussparungen
- Klimacomputer
- Warmwasser-mischer
- Wanddurchbruch ungelochte Platte
- Lochplatte Extruder
- Lochplatte EPP
- 1800x400 Zuluftein-speisung aus Dachraum
- Nestheizung
- Zonenfühler
- neue Wände
- vorhandene Wände