
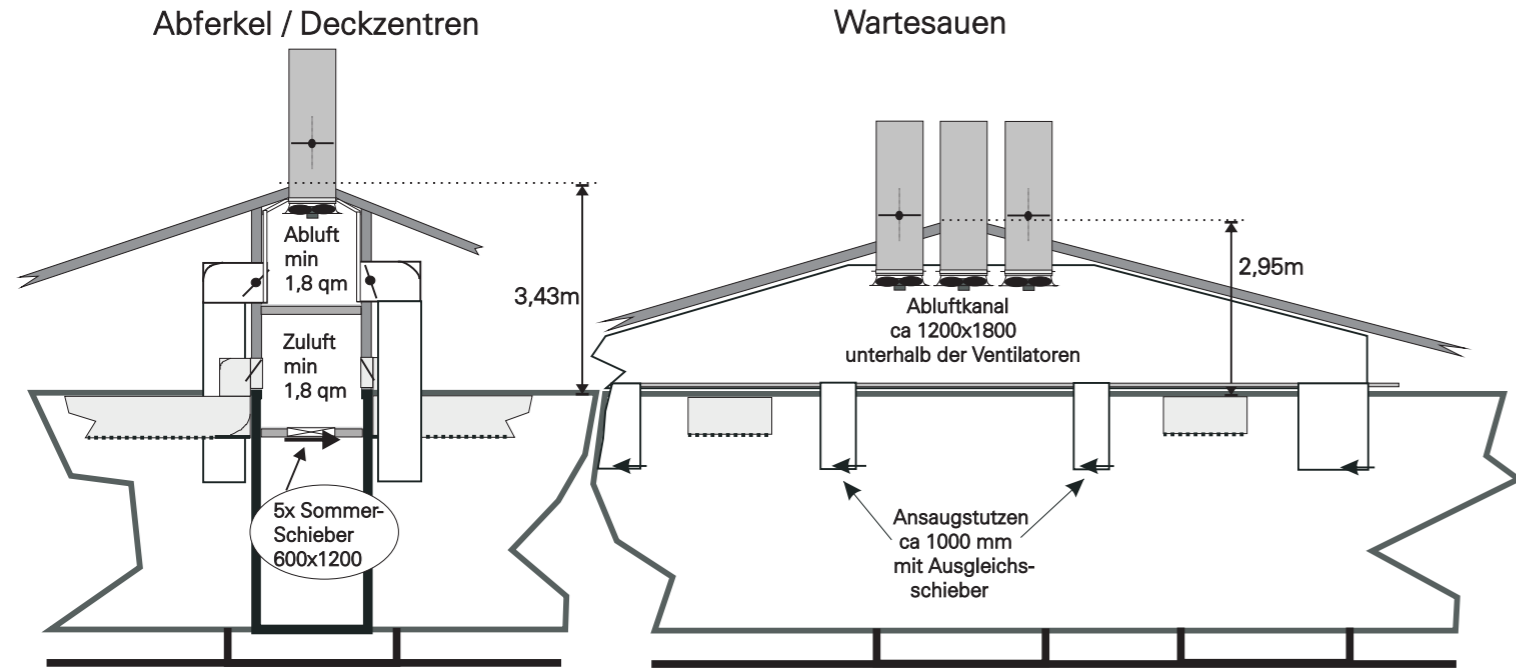
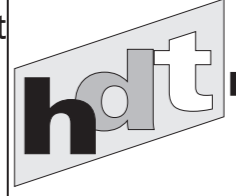


Schnitte vom Lüftungsschema:

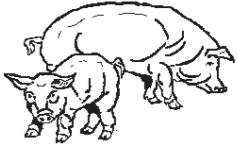

15.10.98	Kunde:	Objekt:	 Stalklima H.Dönselmann-Teile 
		Neubau Sauenstall mit zentraler Abluft und Lochplattenkanälen	
		Verfasser: HDT	49356 Diepholz Fladderstraße 50 Tel.05441 1499 - Beratung - Planung Fax 05441 81699 - Verkauf - Montage
	Achtung ! nicht Maßstabsgerecht		